

ΕΦΗΜΕΡΙΣ ΤΗΣ ΚΥΒΕΡΝΗΣΕΩΣ
ΤΗΣ ΕΛΛΗΝΙΚΗΣ ΔΗΜΟΚΡΑΤΙΑΣ

ΑΘΗΝΑ 26 ΙΑΝΟΥΑΡΙΟΥ 1987	ΤΕΥΧΟΣ ΤΕΤΑΡΤΟ	ΑΡΙΘΜΟΣ ΦΥΛΛΟΥ 22

ΠΕΡΙΕΧΟΜΕΝΑ

ΑΠΑΛΛΟΤΡΙΩΣΕΙΣ
ΑΠΟΦΑΣΕΙΣ

Αριθ. 13875 (1)

Δημιουργία ζώνης παραλίας στη θέση «ΜΠΑΛΤΙΖΑ» Πορτοχελίου Ν. Αργολίδας.

Ο ΝΟΜΑΡΧΗΣ ΑΡΓΟΛΙΔΑΣ

Έχοντας υπόψη:

1. Τις διατάξεις του άρθρου 6 του Α.Ν. 2344/1940 «περί αιγιαλού και παραλίας», όπως ισχύει μετά την τροποποίησή του με τις διατάξεις του άρθρου 13 του Ν. 1078/1980 και του άρθρου 23 του Ν. 1337/1983.

2. Τις διατάξεις της παραγράφου 9 του άρθρου 1 του Κεφαλαίου Β' της 0.208/81/26.4.1982 (ΦΕΚ 214/26.4.1982 τεύχος Β') κοινής απόφασης των Υπουργών Προεδρίας Κυβερνήσεως και Οικονοκιχών «Αναμόρφωση Συλλογικών Οργάνων Γνωμοδοτικής και Αποφασιστικής αρμοδιότητας του Υπουργείου Οικονομικών».

3. Την αριθ. 9647/28.8.1981 απόφασή μας (ΦΕΚ 327/85 τεύχος Δ') σχετικά με τον καθορισμό των ορίων του αιγιαλού στη θέση «ΜΠΑΛΤΙΖΑ» Πορτοχελίου Αργολίδας μπροστά στην ιδιοκτησία Αφών Βλαχογιάννη.

4. Τις διατάξεις του άρθρου 1 παράγραφος 1 του Ν. 3200/1955 (97/Α/1955) «περί διοικητικής αποκεντρώσεως» σε συνδιασμό με τις διατάξεις του από 28.6.1955 Β.Δ/τος «περί εξαιρέσεως από της κατά το άρθρο 1 παρ. 1 του Ν. 3200/1955 αρμοδιότητος των Νομαρχών, αντιχειμένων τινών αρμοδιότητος του Υπουργού Οικονομικών», του Β.Δ. 704/1970 και του άρθρου 1 παράγραφος 5 του Π.Δ. 71/25.2.1984, σχετικά με τη μεταβίβαση αρμοδιοτήτων του Υπουργού Οικονομικών στους Νομάρχες και στις περιφερειακές Αρχές διανομαρχιακού επιπέδου, αποφασίζουμε:

1. Επικυρώνουμε την από 8.5.1981 έκθεση της Επιτροπής καθορισμού των ορίων του αιγιαλού και παραλίας και θέσεων αμμοληψίας, καθώς και το από Ιούλιο 1978 τοπογραφικό διάγραμμα, που την συνοδεύει, το οποίο συντάχθηκε από τον Γιώργο Ιωαν. Μουτάφη Τοπ. μηχανικό, με κλίμακα 1:500 και θεωρήθηκε την 6.5.1981 από τη Διεύθυνση Τεχνικών Υπηρεσιών της Νομαρχίας Αργολίδας επί του του οποίου η πιό πάνω Επιτροπή καθόρισε με κίτρινη γραμμή τα όρια της παραλίας στη θέση «ΜΠΑΛΤΙΖΑ» Πορτοχελίου Αργολίδας μπροστά στην ιδιοκτησία Αφών Βλαχογιάννη.

2. Η παρούσα απόφαση, μαζί με την έκθεση και το διάγραμμα, που προαναφέραμε, να δημοσιευτούν στην Εφημερίδα της Κυβερνήσεως, σύμφωνα με τις διατάξεις του άρθρου 13 του Ν. 1078/1980.

Ναύπλιο, 25 Νοεμβρίου 1986

Ο Νομάρχης
ΘΩΜΑΣ ΜΕΤΑΞΑΣ

ΕΚΘΕΣΗ
ΚΑΘΟΡΙΣΜΟΥ ΤΩΝ ΟΡΙΩΝ ΤΟΥ ΑΙΓΙΑΛΟΥ
ΑΡΘΡΟ 74 Π.Δ. 636/77

Για τον καθορισμό πρώτη φορά των ορίων του αιγιαλού στη θέση «Κόλπος Μπάλτζας» Κοινότητας Πόρτο - Χελίου μπροστά στην ιδιοκτησία Αφών Βλαχογιάννη.

Κρανίδι, 8 Μαΐου 1981 οι υπογεγραμμένοι:

1) Παναγιώτης Γιαννόπουλος, Οικονομικός Έφορος Κρανιδίου σαν Πρόεδρος.

2) Σωτήριος Στεφανάτος Νομομηχανικός με 3ο βαθμό στην Δ.Τ. Υ.Ν. Αργολίδας σαν μέλος.

3) Βασίλειος Παπαϊωάννου Λιμενάρχης Πόρτο - Χελίου σαν μέλος αποτελούντες την Επιτροπή καθορισμού των ορίων του αιγιαλού σύμφωνα με το άρθρο 74 του Π.Δ. 636/77 και την με αριθ. 15075/30.12.1980 απόφαση Νομάρχη (παρ. 1, άρθρο 63 Π.Δ. 636/77) που συγκλήθηκε με την εντολή του Προέδρου αυτής, πήγαμε στον τόπο της προαναφερομένης περιοχής την 8.5.1981.

Αφού πήρε υπόψη:

1. Την από 16.4.1981 αίτηση των Αφών Βλαχογιάννη με την οποία ζητούσε τον καθορισμό των ορίων του αιγιαλού στην πιό πάνω περιοχή.

2. Το από τον Γεώργιο Μουτάφη, Διπλ/χο Τοπ/φο Μηχανικό, Τοπογραφικό και Υψομετρικό Διάγραμμα, που συντάχθηκε με ημερομηνία Ιούλιος 1978 σε μία (1) πινακίδα, σε κλίμακα 1:500 και ελέγχθηκε για την ακρίβεια της αποτύπωσης από την Ιωάννα Αντωνοπούλου Τοπογράφο Μηχανικό Δ.Ε. στη Δ.Τ.Υ.Ν. Αργολίδας με βαθμό 4ο, την 6.5.1981 και θεωρήθηκε την ίδια μέρα από τον Σωτήριο Στεφανάτο Νομ ομηχανικό με 3ο βαθμό στη Δ.Τ.Υ.Ν.Α.

3. Τις διατάξεις του Α.Ν. 2344/40 όπως τροποποιήθηκε, καθώς και την σχετική με αυτόν Δικαστηριακή και Διοικητική Νομολογία.

4. Την αντίληψη από την επιτόπια μετάβαση, για το πλάτος της βρεχόμενης ζώνης της ξηράς και τα υπόλοιπα σχετικά με αυτήν στοιχεία, όπως:

α) Η ακτή κατά κανόνα είναι πεδινή με ήπιες κλίσεις. Η βλάστηση είναι δενδρώδης αποτελούμενη από ελιές, χαρουπιές και πεύκα.

Δεν υπάρχουν προσχοσιγενή εδάφη και κατά συνέπεια δεν υπάρχει παλαιός αιγιαλός.

Δεν υπάρχουν ενδείξεις μεταβολής του αιγιαλού.

β) Στο δυτικό μέρος του Κόλπου στην κορυφή Σ4 υπάρχει ένα σπίτι μέσα στη ζώνη της παραλίας.

Δεν έχουν εκτελεσθεί έργα στην ακτή.

γ) Το βάθος του θαλάσσιου χώρου είναι μικρό και μεταβάλλεται ομαλά.

Δεν υπάρχι ανάπτυγμα πελάγους γιατί η ακτή σχηματίζει τον ομώνυμο Κόλπο της Μπάλτιζας ή Μπάλτζας.

δ) Δεν υπάρχουν θαλάσσια ρεύματα και παλίρροιες.

ε) Η ακτή δεν επηρεάζεται από θαλάσσιους ανέμους και γι' αυτό δεν υπάρχουν κύματα.

5) Η Επιτροπή πήρε υπόψη της το έγγραφο ΓΕΝ Φ.187. 2/781/79, αποφασίζει:

1. Να καθορίσει στο πιό πάνω Τοπογραφικό Διάγραμμα

α. Την οριογραμμή του αιγιαλού με συνεχή κόκκινη πολυγωνική γραμμή, 1, 2, 3, 4, 5, 6, 7, 8, 9, 10, 11, 12, 13, 14, 15, 16, 17, 18, 19, 20, 21, της οποίας οι κορυφές εξασφαλίζονται με αποστάσεις από σταθερά σημεία.

β. Την οριογραμμή της παραλίας με συνεχή κίτρινη πολυγωνική γραμμή, 1', 2' 3', 4', 5', 6', 7', 8', 9', 10', 11', 12', 13', 14', 15', 16', 17', 18', 19', της οποίας οι κορυφές εξασφαλίζονται με αποστάσεις από σταθερά σημεία.

2. Αποφασίζει ότι δεν υπάρχει παλαιός αιγιαλός.

3. Περιλαμβάνει στη ζώνη της παραλίας το κτίσμα που υπάρχει σ' αυτήν.

Η ΕΠΙΤΡΟΠΗ


Ο Πρόεδρος

ΠΑΝΑΓ. ΓΙΑΝΝΟΠΟΥΛΟΣ

Τα Μέλη

ΣΩΤ. ΣΤΕΦΑΝΑΤΟΣ

ΒΑΣΙΛΕΙΟΣ ΠΑΠΑΪΩΑΝΝΟΥ

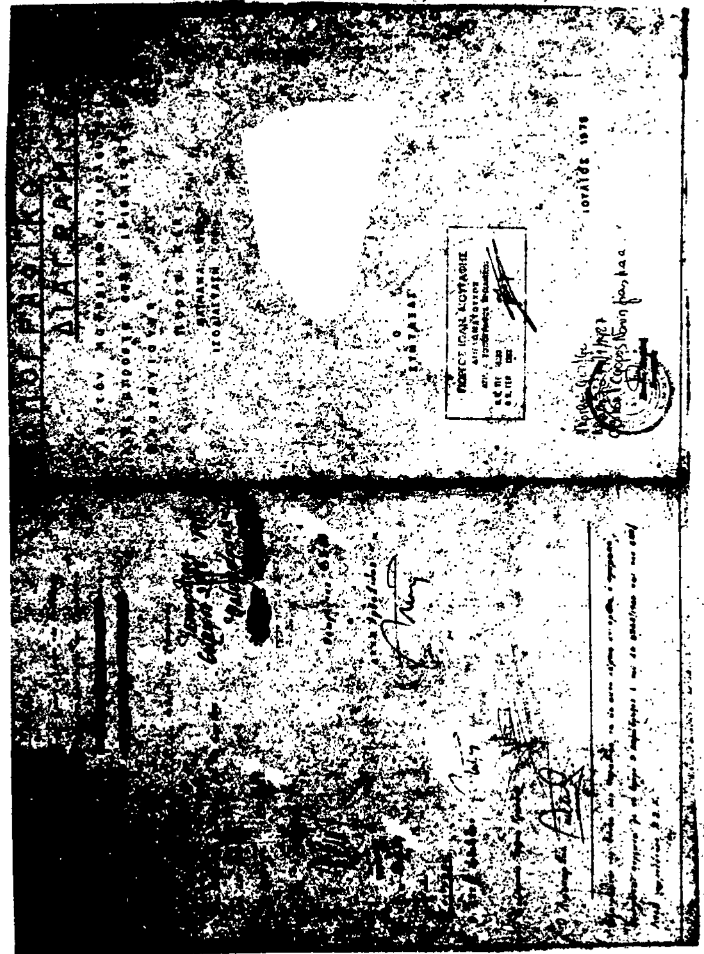

Αριθ. 360 (2)

Καθορισμός των ορίων του αιγιαλού και δημιουργία ζώνης παραλίας στη θέση «ΘΥΝΙ» Ερμιονίδας μπροστά στην ιδιοκτησία Θεοχάρη Μπούκα Ν. Αργολίδας.

Ο ΝΟΜΑΡΧΗΣ ΑΡΓΟΛΙΔΑΣ

Έχοντας υπόψη:

1. Τις διατάξεις των άρθρων 1 μέχρι και 7 του Α.Ν. 2344/1940 «περί αιγιαλού και παραλίας», όπως τροποποιήθηκαν και συμπληρώθηκαν με τις διατάξεις: α) του άρθρου 13 του Ν. 1078/1980 και β) του άρθρου 23 του Ν. 1337/1983.

2. Τις διατάξεις της παραγράφου 9 του άρθρου 1 του Κεφαλαίου Β' της 0.208/181/26.4.1982 (ΦΕΚ 214/26.4.1982 τεύχος Β') κοινής απόφασης των Υπουργών Προεδρίας Κυβερνήσεως και Οικονομικών «Αναμόρφωση Συλλογικών Οργάνων Γνωμοδοτικής και Αποφασιστικής αρμοδιότητας του Υπουργείου Οικονομικών».

3. Την από 7.5.1986 έκθεση της «Επιτροπής καθορισμού των ορίων του αιγιαλού και παραλίας και θέσεων αμμοληψίας», που καθόρισε τα όρια του αιγιαλού κια της παραλίας στην περιοχή «ΘΥΝΙ» Ερμιονίδας μπροστά στην ιδιοκτησία Θεοχάρη Μπούκα και το από Φεβρουάριο 1986 με κλίμακα 1:500 τοπογραφικό διάγραμμα του Νικολάου Π. Βλαχόπουλου υπομηχανικού Άργους, που θεωρήθηκε την 7.5.1986 από τη Διεύθυνση Τεχνικών Υπηρεσιών της Νομαρχίας Αργολίδας και συνοδεύει την έκθεση της προαναφερόμενης Επιτροπής.

4. Τη σύμφωνη γνώμη του Γενικού Επιτελείου Ναυτικού, που διατυπώθηκε στο αριθ. Φ.187.2/574/86, Σχ. 1727/8.12.86 έγγραφό του.

5. Τις διατάξεις του άρθρου 1 της παραγράφου 1 του Ν. 3200/1955 ΦΕΚ 97/Α/1955) «περί διοικητικής αποκεντρώσεως» σε συνδυασμό με τις διατάξεις του από 28.6.1955 Β.Δ/τος «περί εξαιρέσεως από της κατά το άρθρο 1 παράγραφος 1 του Ν. 3200/1955 αρμοδιότητας των Νομαρχών, αντικειμένων τινών αρμοδιότητος του Υπουργού Οικονομικών», του Β.Δ. 704/1970 και του άρθρου 1 παράγραφος 5 του Π.Δ. 71/25.2.1984, σχετικά με τη μεταβίβαση αρμοδιοτήτων του Υπουργού Οικονομικών στους Νομάρχες και στις περιφερειακές Αρχές διανομαρχιακού επιπέδου, αποφασίζουμε:

1. Επικυρώνουμε την από 7.5.1986 έκθεση της Επιτροπής καθορισμού των ορίων του αιγιαλού κια παραλίας και θέσεων αμμοληψίας, καθώς και το από Φεβρουάριο 1986 τοπογραφικό διάγραμμα, που την συνόδευει, το οποίο συντάχθηκε από τον Νικόλαο Π. Βλαχόπουλο Πολ. Μηχανικό, με κλίμακα 1:500 και θεωρήθηκε την 7.5.1986 από τη Διεύθυνση Τεχνικών Τ Υπηρεσιών της Νομαρχίας – Αργολίδας, επί του οποίου η πιο πάνω Εποιτροπή, με κόκκινη γραμμή καθόρισε τα όρια του αιγιαλού, στη θέση «ΘΥΝΙ» Ερμιονίδας και με κίτρινη γραμμή τα όρια της παραλίας στην ίδια θέση.

2. Η παρούσα απόφαση μαζί με την έκθεση και το διάγραμμα, που προαναφέραμε, να δημοσιευτούν στην Εφημερίδα της Κυβερνήσεως σύμφωνα με τις διατάξεις του άρθρου 13 του Ν. 1078/1983.

Ναύπλιο, 14 Ιανουαρίου 1987

Ο Νομάρχης
ΘΩΜΑΣ ΜΕΤΑΞΑΣ

ΕΚΘΕΣΗ
ΕΠΙΤΡΟΠΗΣ ΚΑΘΟΡΙΣΜΟΥ
ΤΩΝ ΟΡΙΩΝ ΤΟΥ ΑΙΓΙΑΛΟΥ
ΑΡΘΡΟ 74 Π.Δ. 636/1977

Για τον καθορισμό των ορίων του αιγιαλού και παραλίας στην θέση «ΘΥΝΙ». Ερμιονίδας του Δήμου Κρανιδίου έμπροσθεν της ιδιοκτησίας Θεοχάρη Μπούκα.

Κρανίδι 7.5.86 Οι υπογεγραμμένοι.

1) Μιχαήλ Γκολέμης Οικον. Έφορος Κρανιδίου ως Πρόεδρος.

2) Γεώργιος Δαγρές Πολιτικός Μηχανικός, αναπληρωτής Δ/ντής Τεχνικών Υπηρεσιών Ν. Αργολίδας ως μέλος.

3) Βουρέκας Γεώργιος Λιμενάρχης Πορτοχελίου ως μέλος.

Αποτελούντες την επιτροπή καθορισμού των ορίων του αιγιαλού σύμφωνα με το άρθρο 74 Π.Δ. 636/77 και της υπ' αριθ. 5427/84 απόφασης Νομάρχη, (παρ. 1 αρθρ. 63 Π.Δ. 636/77) συγκληθείσα με την 1133/24.3.86 εντολή του Προέδρου αυτής μετέβημεν επί τόπου στην προαναφερόμενη περιοχή την 7.5.86.

Λαβόντες υπόψη:

1. Το υπό του Νικολάου Βλαχόπουλου συνταχθέν τοπογραφικό διάγραμμα τον Φεβρουάριο του 1986 σε κλίμακα 1:500 ηλεγμένο για την ακρίβεια της αποτύπωσης από τον Γεώργιο Δαγρέ Πολ. Μηχ/κό την 7.5.86 και που θεωρήθηκε από τη Δ.Τ.Υ. Ν. Αργολίδας την 7.5.86 όπως το άρθρο 20 του Ν. 719/77 ορίζει.

2. Τις διατάξεις του Α.Ν. 2344/44 όπως αυτός τροποποιήθηκε όπως και την προ του 70 σχετική Δικαστική και Διοικητική Νομολογία.

3. Την εκ της επιτοπίου μεταβάσεως συνταχθείσα αντίληψη περί του πλάτους της βρεχομένης ζώνης και ξηράς και λοιπών συναφών στοιχείων ήτοι:

α) Τις υψομετρικές διαφορές που παρουσιάζονται στην εν λόγω περιοχή.

β) Στην περιοχή δεν παρατηρούνται αξιόλογα θαλάσσια ρεύματα και παλίροια.

γ) Ευθεία ζώνη παραλίας επειδή δεν πληρούνται οι σκοποί του άρθρου 7 του Α.Ν. 2344/40.

4. Το υπ' αριθ. 187.31/87/86/28.4.86 έγγραφο του Γ.Ε.Ν., αποφασίζει:

Καθορίζει επί του ως άνω Τοπογραφικού Διαγράματος.

1) Την οριογραμμή του αιγιαλού δι' ερυθράς συνεχούς πολυγωνικής Γραμμής, 1, 2, 3, 4, 5, 6, 7, 8, 9, 10, 11, 12, 13, 14, 15, 16, 17, 18, 19, 20, 21, 22, 23, 24, 25, 26, 27, 28, 29.

2) Την οριογραμμή της παραλίας δια συνεχούς κίτρινης πολυγωνικής γραμμής 1', 2', 3', 4', 5', 6', 7', 8', 9', 10' 11', 12', 13', 14', 15', 16', 17', 18', 19', 20', 21', 22', 23', 24', 25', 26', 27', 28', 29', οι κορυφές της πολυγωνικής γραμμής του αιγιαλού εξασφαλίζονται από σταθερά σημεία.

3) Τίθεται ζώνη παραλίας πλάτους 10 μέτρα επειδή δεν εξυπηρετούνται οι σκοποί της παρ. 1 του άρθρου 7 Α.Ν. 2344/70.

4) Δεν εξαιρούνται τα κτίσματα στη ζώνη παραλίας (δεν υπάρχουν κτίσματα).

Η Επιτροπή
ΜΙΧΑΗΛ ΓΚΟΛΕΜΗΣ
Τα Μέλη
ΓΙΩΡΓΟΣ ΔΑΓΡΕΣ
ΒΟΥΡΕΚΑΣ ΓΕΩΡΓΙΟΣ

ΤΟΠΟΓΡΑΦΙΚΟ ΔΙΑΓΡΑΜΜΑ
ΚΑΘΟΡΙΣΜΟΥ ΑΙΓΙΑΛΟΥ Κ' ΠΑΡΑΛΙΑΣ
ΠΕΡΙΟΧΗΣ "ΘΥΝΙ" ΕΡΜΙΟΝΙΔΟΣ

ΚΛΙΜΑΚΑ 1:500

ΑΘΗΝΑ ΦΕΒΡΟΥΑΡΙΟΣ 1986

Ο ΜΗΧΑΝΙΚΟΣ

ΘΕΩΡΗΘΗΚΕ
Ο Δ.Τ.Υ.

ΕΛΕΓΧΘΗΚΕ
ΓΙΑ ΤΗΝ ΑΚΡΙΒΕΙΑ
ΤΗΣ ΑΠΟΤΥΠΩΣΗΣ

ΑΙΓΙΑΛΟΣ – ΠΑΡΑΛΙΑ
Β.Δ. ... /25-12-72 (ΦΕΚ Δ 241/31-12-72)





ΥΠΟΜΝΗΜΑ

1) Τό παρόν τοπογραφικό διάγραμμα συνοδεύει τήν από 7-5-86 έκθεση καθορισμού ορίων αιγιαλού και παραλίας της επιτροπής.


2) Η γραμμή παραλίας έχει χαραχθεί σέ σταθερή απόσταση 10 m από τήν γραμμή αιγιαλού


3) ——— κόκκινη γραμμή αιγιαλού, κίτρινη γραμμή παραλίας

Κρανίδι

Η ΕΠΙΤΡΟΠΗ

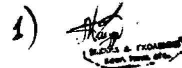


1) 

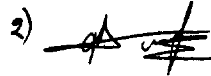2) 

3) 

ΟΡΜΟΣ

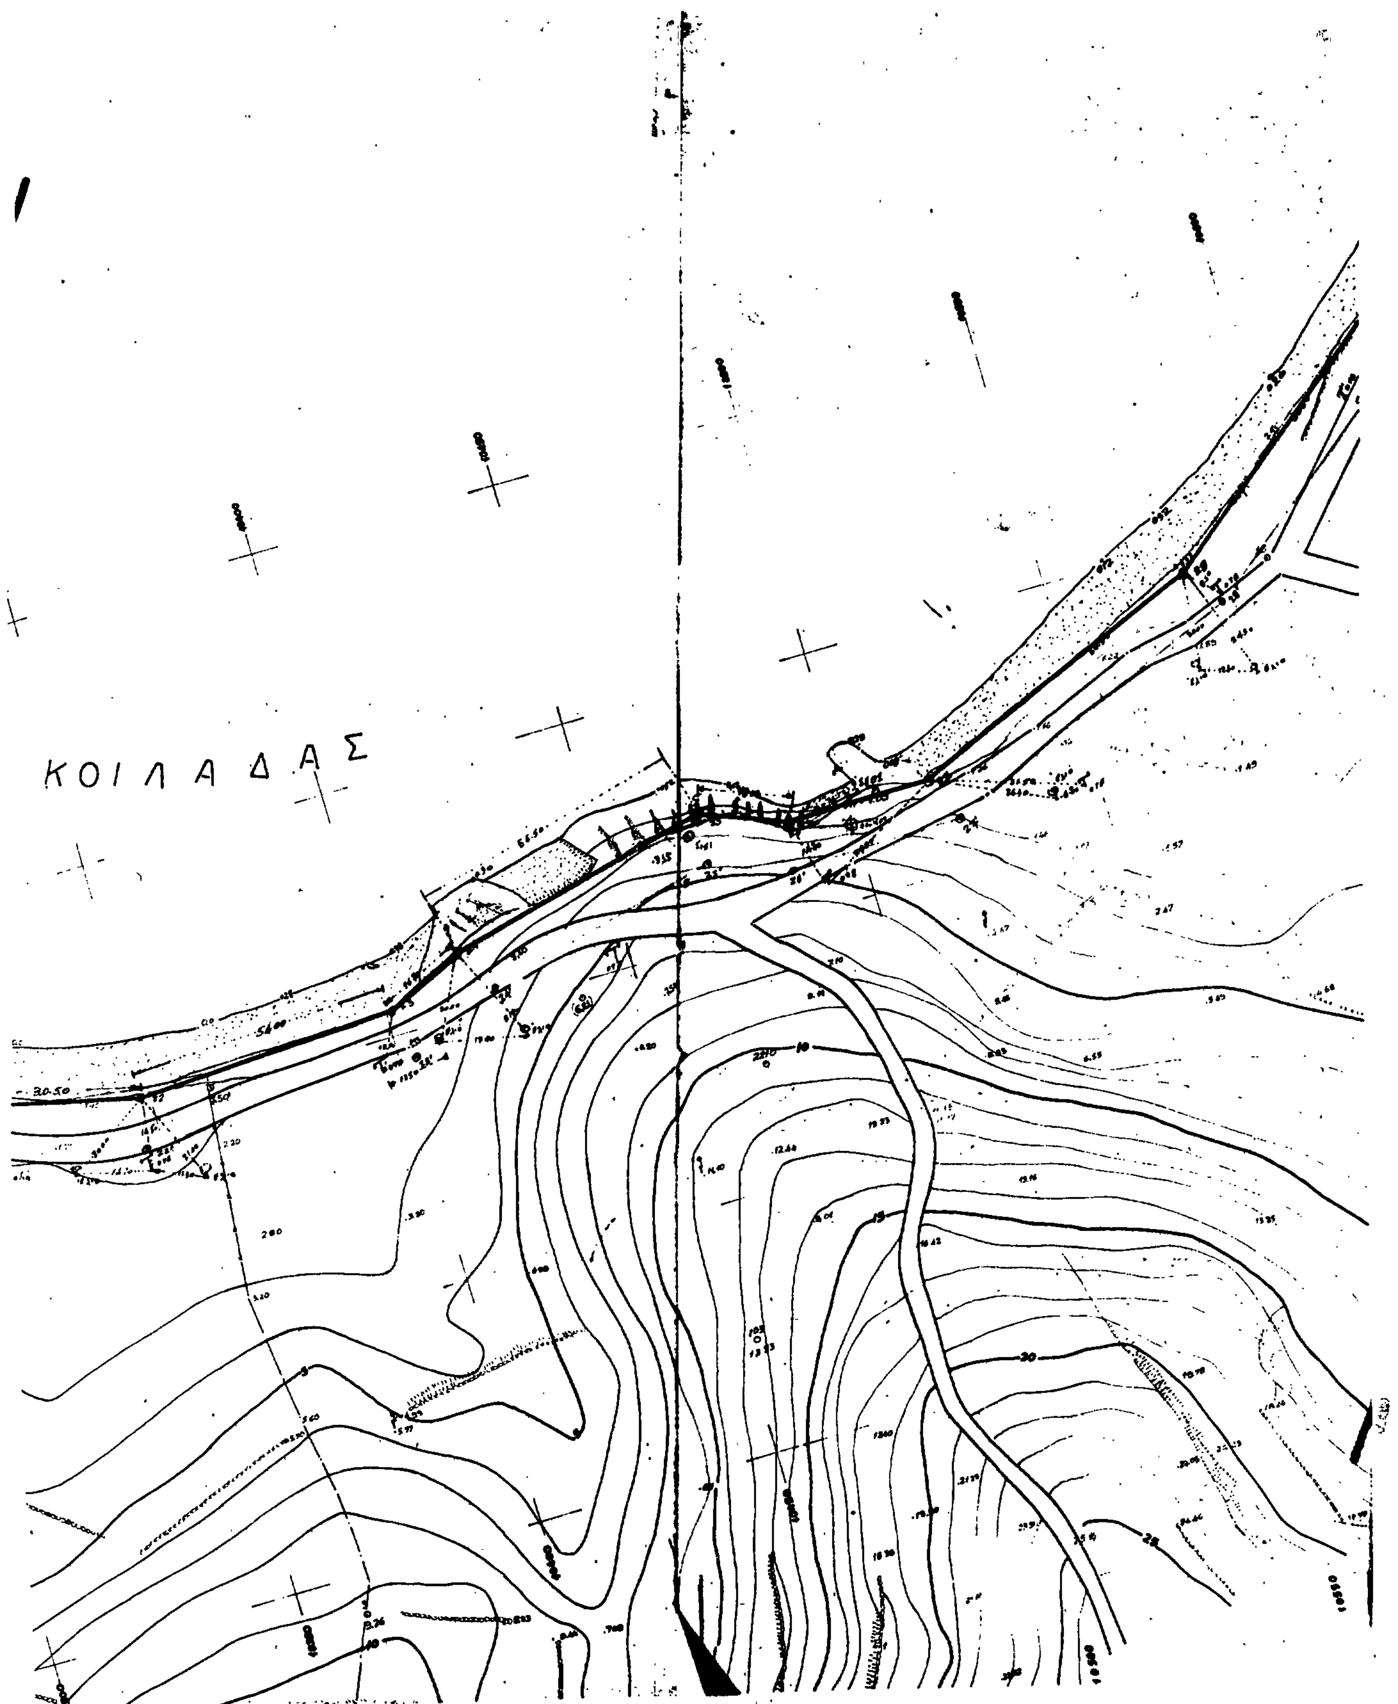
ΚΟΙΛΑΔΑΣ

